



SIEDLUNGSSTRUKTUR
UND STADTEILGLIEDERUNG

GEMEINDEGEBIET

Siedlungsstruktur

- weiterer Altbau
- Eigenheimbebauung
- industrieller Wohnungsbau
- Wohnungsbau nach 1990
- ländlich-dörfliche Siedlungsfläche
- weitere bebaute Siedlungsfläche
- Ortsmitte/Stadtkern

Ortsteile

- Limbach-Oberfrohna
- Bräunsdorf
- Kändler
- Pleißen
- Wolkenburg-Kaufungen

WEITERE PLANZEICHEN


- Stadtbaugebiet TG 6-A/R
- Stadtgebiet
- Bebauung
- Fluss/Gewässer

Planverfasser: WGS mbH

Bearbeitungsstand: April 2018

Plangrundlage: ALK 2017/LVA

Maßstab: 1:40.000

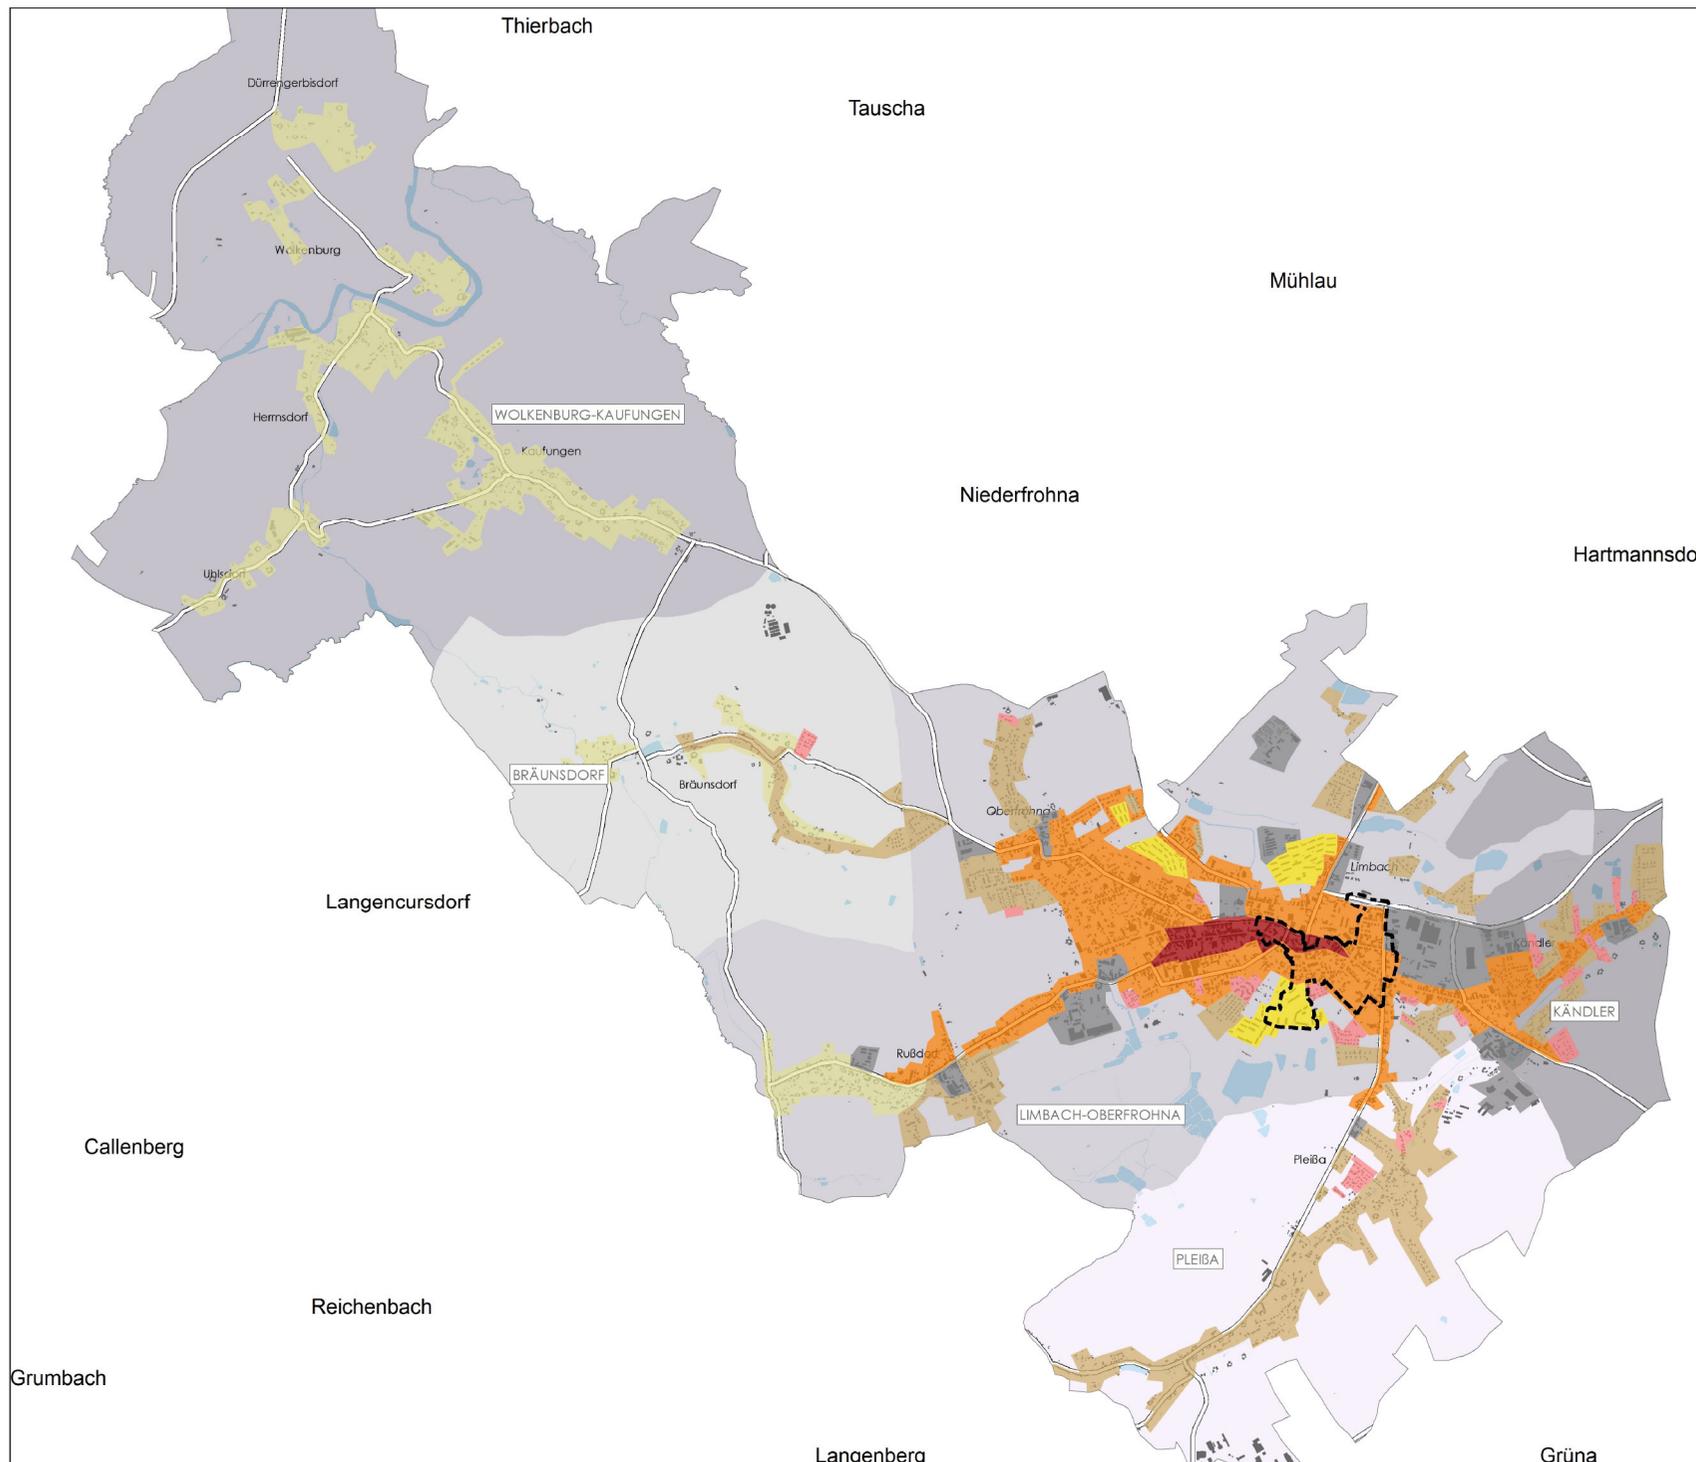

Grumbach

Callenberg

Reichenbach

Langenscheidt

Thierbach

Tauscha

Mühlau

Niederfrohna

Hartmannsdorf

Langenberg

Grüna